

Plans de propriété par étage


IMMEUBLE L'AZURE 14/16

ARTICLE N° 9436


28 NOV 2008

PLAN DE PROPRIETE PAR ETAGE

ECH. 1:300 / 10.11.08. / Clèm.

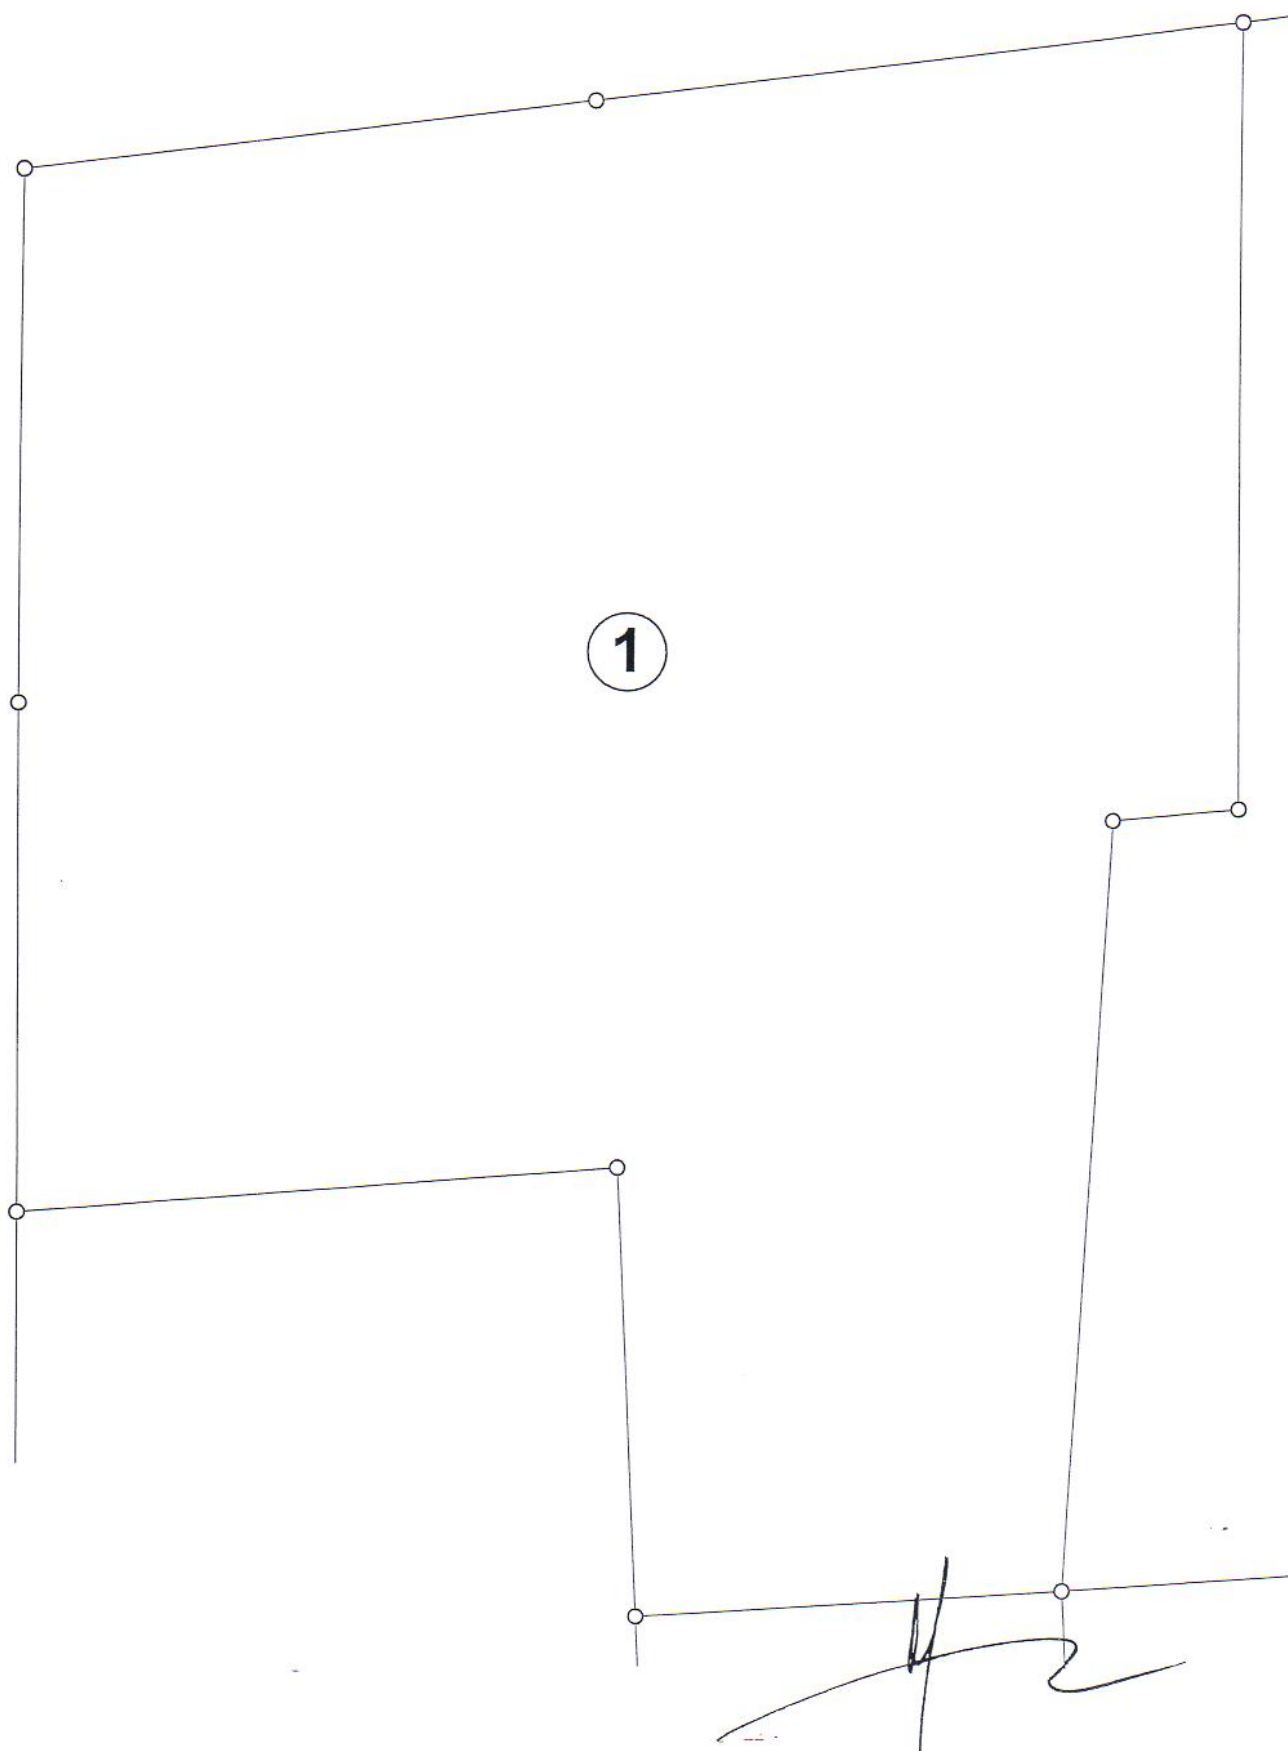

SOUS-SOL

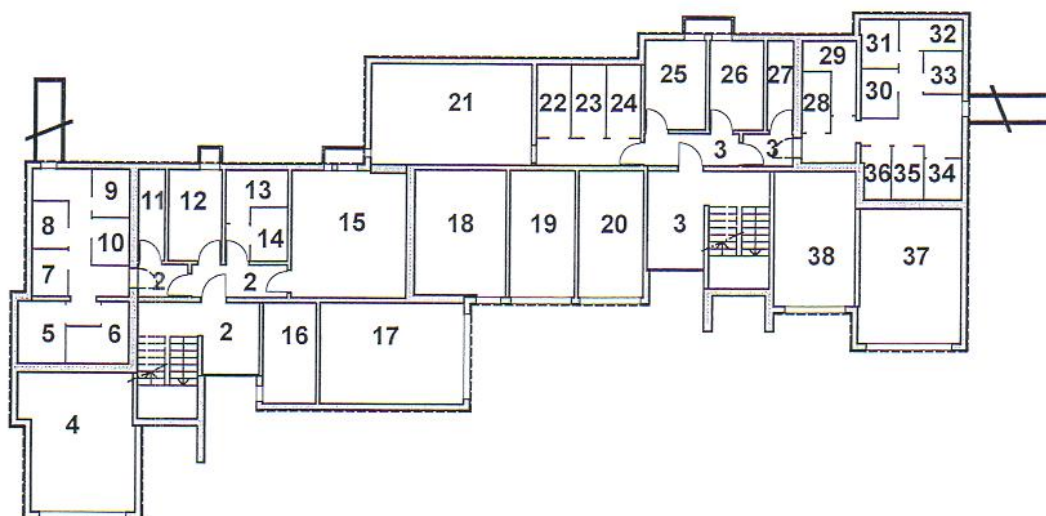


A large, stylized handwritten signature in black ink, consisting of a long horizontal stroke and several loops and curves.

21 JAN 2009

ECH. 1:300 / 10.11.08. / Clèm.


REZ-DE-CHAUSSEE

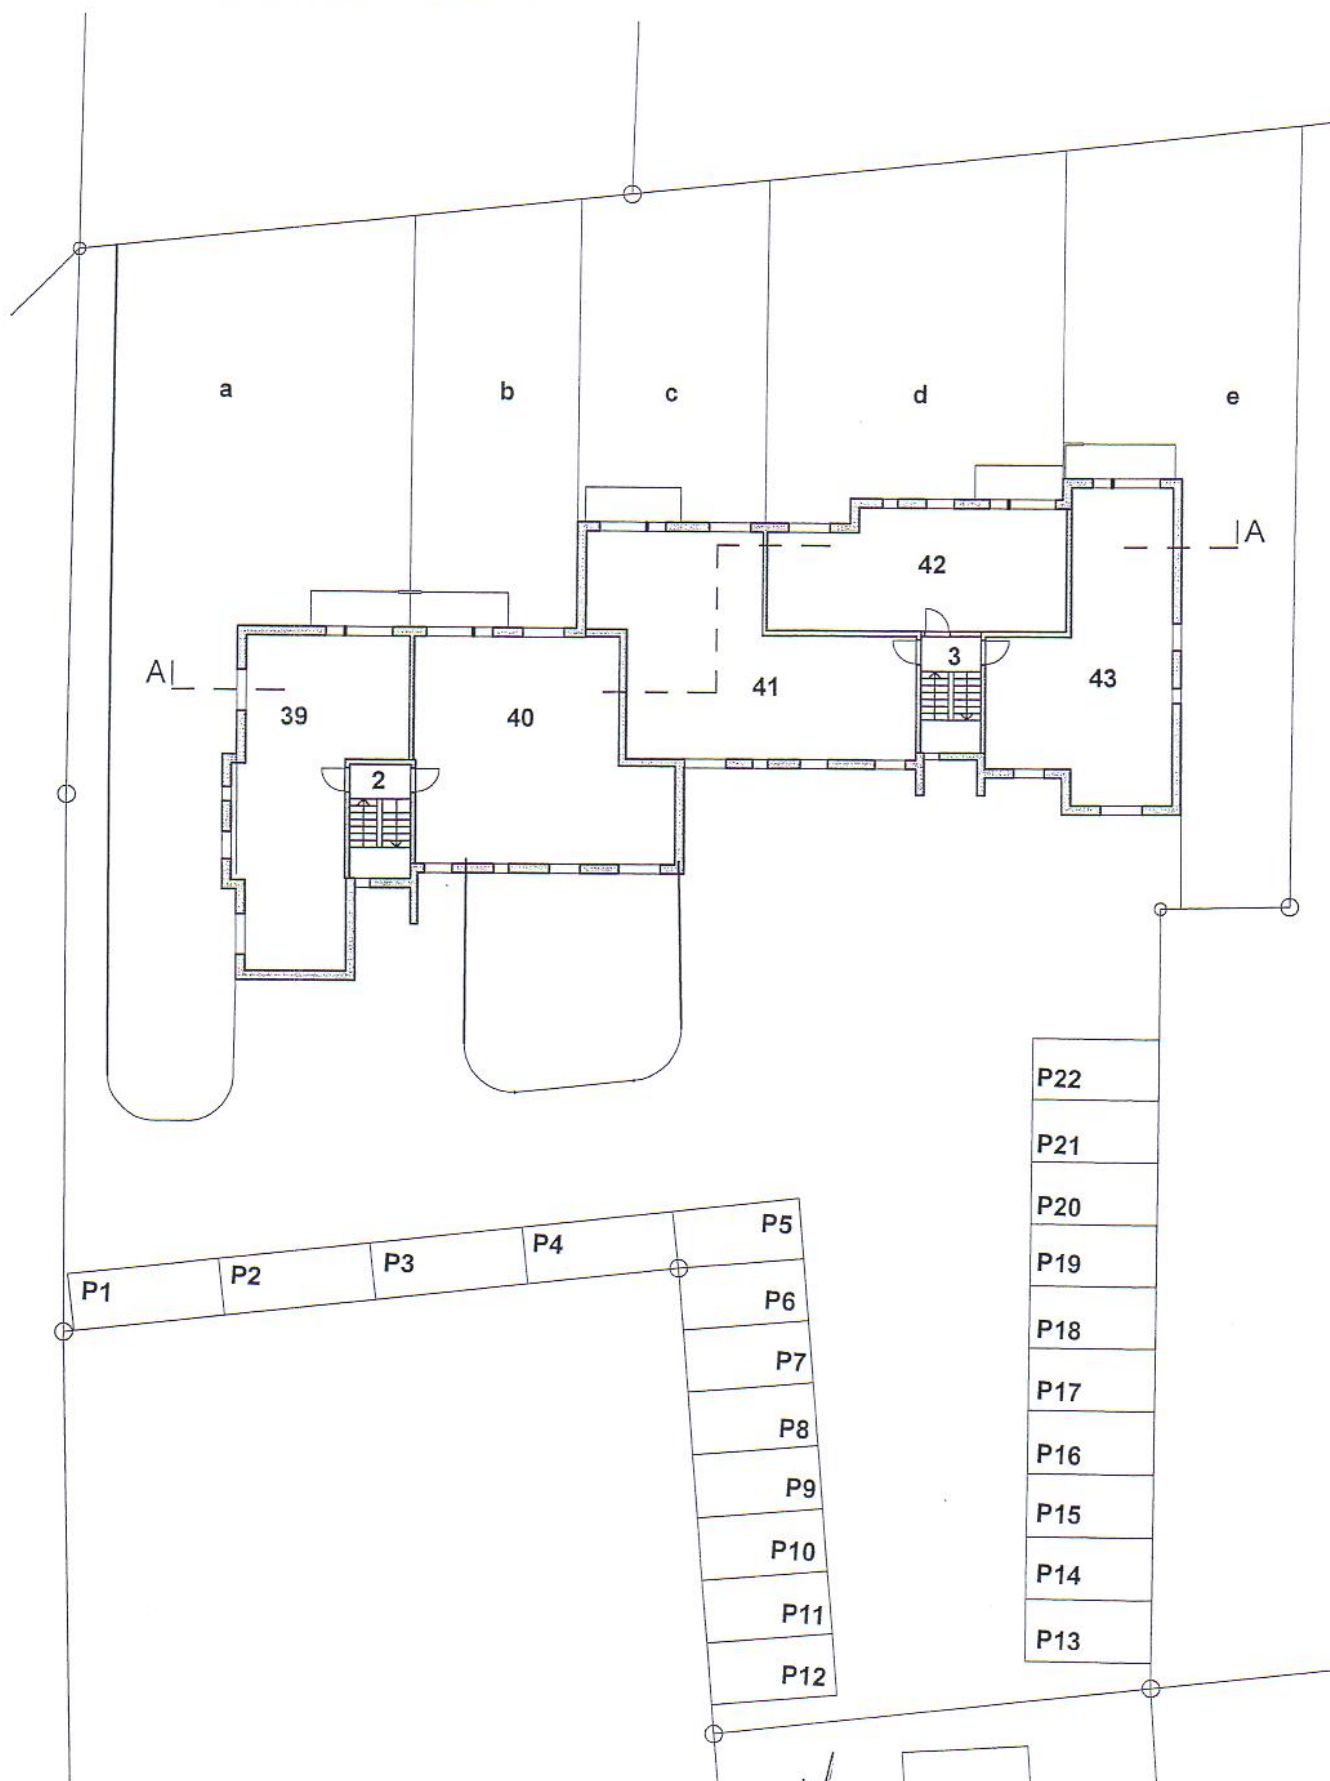


ECH. 1:300 / 10.11.08. / Clèm.

12 JAN 2009

1er ETAGE

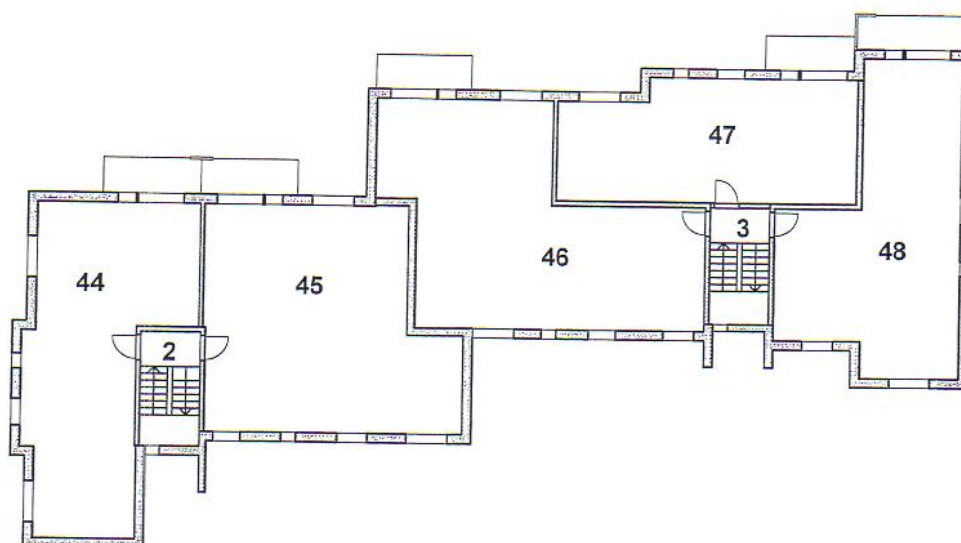


2ème ETAGE

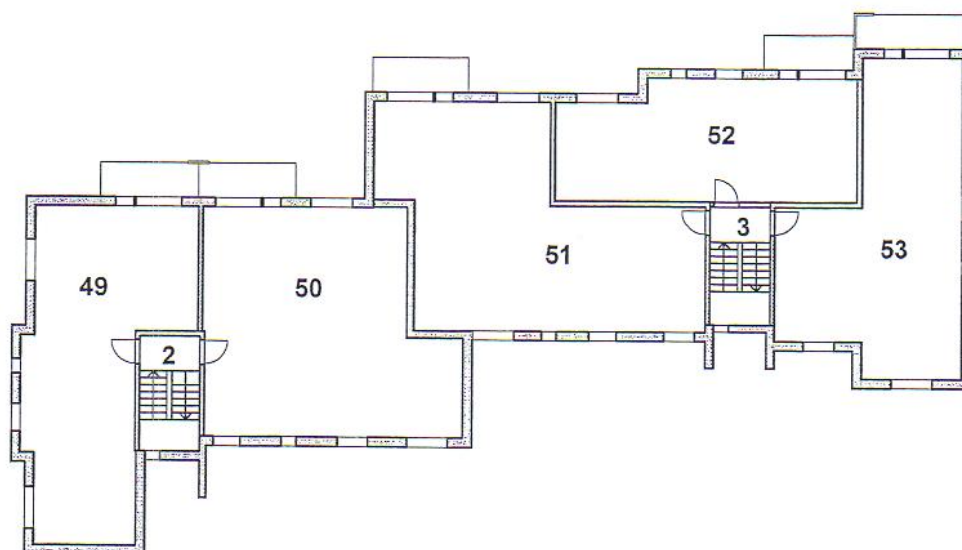


ECH. 1:300 / 10.11.08. / Clèm.

12 JAN 2009

3ème ETAGE

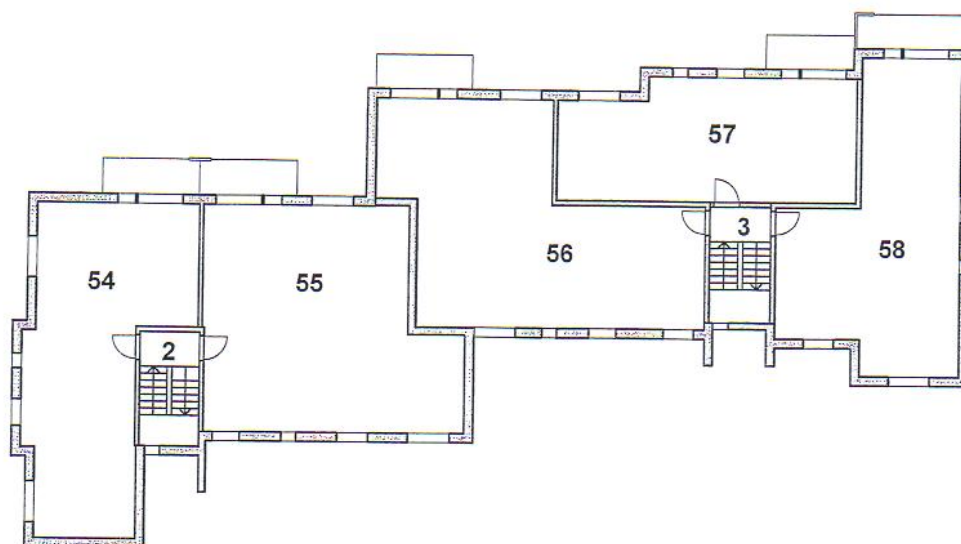


TOITURE

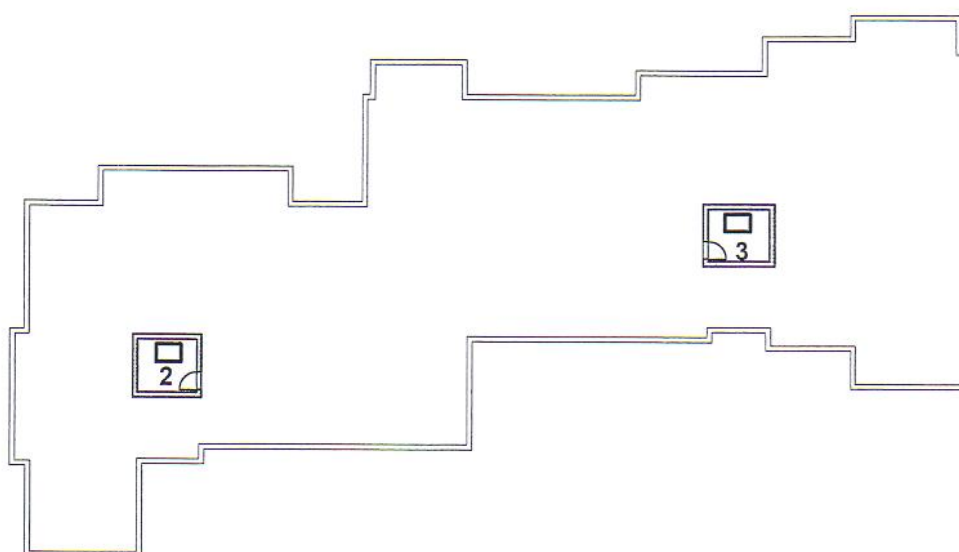

ECH. 1:300 / 10.11.08. / Clèm.

12 JAN 2009

COUPE

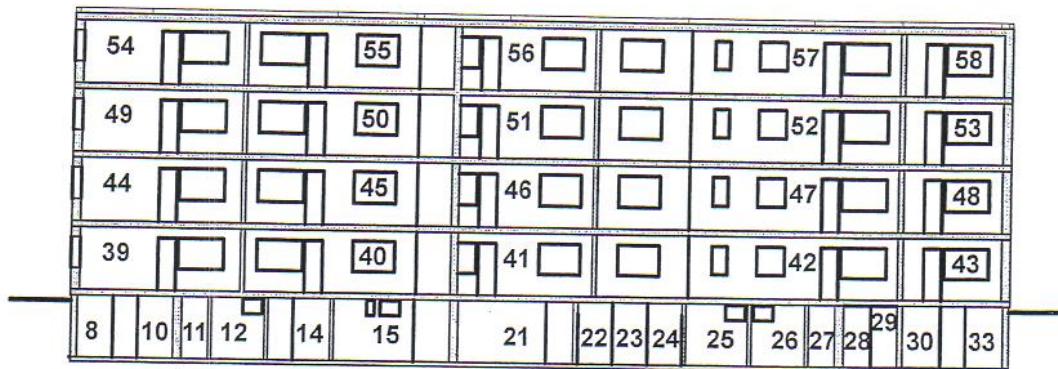

ECH. 1:300 / 10.11.08. / Clèm.

12 JAN 2009

N°	LOCAUX	MILL.	NIVEAUX
1	parcelle de base		
2	dégagement escalier		
3	dégagement escalier		
4	garage	4	sous-sol
5	cave		sous-sol
6	cave		sous-sol
7	cave		sous-sol
8	cave		sous-sol
9	cave		sous-sol
10	cave		sous-sol
11	s.i.		sous-sol
12	buanderie		sous-sol
13	cave		sous-sol
14	cave		sous-sol
15	chaufferie		sous-sol
16	poussettes		sous-sol
17	garage	3	sous-sol
18	velos / motos		sous-sol
19	garage	3	sous-sol
20	garage	3	sous-sol
21	local citerne		sous-sol
22	cave		sous-sol
23	cave		sous-sol
24	cave		sous-sol
25	poussettes		sous-sol
26	buanderie		sous-sol
27	s.i.		sous-sol
28	cave		sous-sol
29	cave		sous-sol
30	cave		sous-sol
31	cave		sous-sol
32	cave		sous-sol
33	cave		sous-sol
34	cave		sous-sol
35	cave		sous-sol
36	cave		sous-sol
37	garage	4	sous-sol
38	garage	3	sous-sol
39	app. 3 1/2 pces	45	rez-de-chaussée
40	app. 4 1/2 pces	59	rez-de-chaussée
41	app. 4 1/2 pces	59	rez-de-chaussée
42	app. 2 1/2 pces	37	rez-de-chaussée
43	app. 3 1/2 pces	45	rez-de-chaussée
44	app. 3 1/2 pces	45	1er étage
45	app. 4 1/2 pces	59	1er étage
46	app. 4 1/2 pces	59	1er étage
47	app. 2 1/2 pces	37	1er étage
48	app. 3 1/2 pces	45	1er étage



12 JAN 2009

49	app. 3 1/2 pces	45	2ème étage
50	app. 4 1/2 pces	59	2ème étage
51	app. 4 1/2 pces	59	2ème étage
52	app. 2 1/2 pces	37	2ème étage
53	app. 3 1/2 pces	45	2ème étage
54	app. 3 1/2 pces	45	3ème étage
55	app. 4 1/2 pces	59	3ème étage
56	app. 4 1/2 pces	59	3ème étage
57	app. 2 1/2 pces	37	3ème étage
58	app. 3 1/2 pces	45	3ème étage
		1000	



12 JAN 2009

PARTIES COMMUNES

N°	LOCAUX	MILL.	NIVEAUX
1	parcelle de base		
2	dégagement escalier		
3	dégagement escalier		
11	s.i.		sous-sol
12	buanderie		sous-sol
15	chaufferie		sous-sol
16	poussettes		sous-sol
18	velos / motos		sous-sol
21	local citerne		sous-sol
25	poussettes		sous-sol
26	buanderie		sous-sol
27	s.i.		sous-sol

PARTIES PRIVATIVES

N°	LOCAUX	MILL.	NIVEAUX
4	garage	4	sous-sol
17	garage	3	sous-sol
19	garage	3	sous-sol
20	garage	3	sous-sol
37	garage	4	sous-sol
38	garage	3	sous-sol
39	app. 3 1/2 pces cave n° 7 (pelouse a)	45	rez-de-chaussée
40	app. 4 1/2 pces cave n° 14 (pelouse b)	59	rez-de-chaussée
41	app. 4 1/2 pces cave n° 23 (pelouse c)	59	rez-de-chaussée
42	app. 2 1/2 pces cave n° 36 (pelouse d)	37	rez-de-chaussée
43	app. 3 1/2 pces cave n° 24 (pelouse e)	45	rez-de-chaussée
44	app. 3 1/2 pces cave n° 10	45	1er étage
45	app. 4 1/2 pces cave n° 13	59	1er étage
46	app. 4 1/2 pces cave n° 22	59	1er étage
47	app. 2 1/2 pces cave n° 33	37	1er étage
48	app. 3 1/2 pces cave n° 31	45	1er étage
49	app. 3 1/2 pces cave n° 9	45	2ème étage
50	app. 4 1/2 pces cave n° 6	59	2ème étage
51	app. 4 1/2 pces cave n° 29	59	2ème étage
52	app. 2 1/2 pces cave n° 28	37	2ème étage
53	app. 3 1/2 pces cave n° 30	45	2ème étage
54	app. 3 1/2 pces cave n° 8	45	3ème étage
55	app. 4 1/2 pces cave n° 5	59	3ème étage
56	app. 4 1/2 pces cave n° 34	59	3ème étage
57	app. 2 1/2 pces cave n° 35	37	3ème étage
58	app. 3 1/2 pces cave n° 32	45	3ème étage
		1000	

12 JAN 2009