
OBJEKT: ANBAU GARDEROBE FREIZEITZENTRUM IN SALGESCH 95/15
BAUHERR: LOCHER BERNHARD SALGESCH 29 .06 .98

Architekturbüro Schnyder Beat Arch. BFA
3900 Brig, Sandmattenstrasse 11, Telefon 027 923 70 22, Telefax 027 924 31 67
3945 Gampel, Telefon 027 932 18 61
3918 Wiler, Mitarbeiter Bellwald Beat, Telefon 027 939 15 77

GEMEINDE SALGESCH
19. OKT. 1998

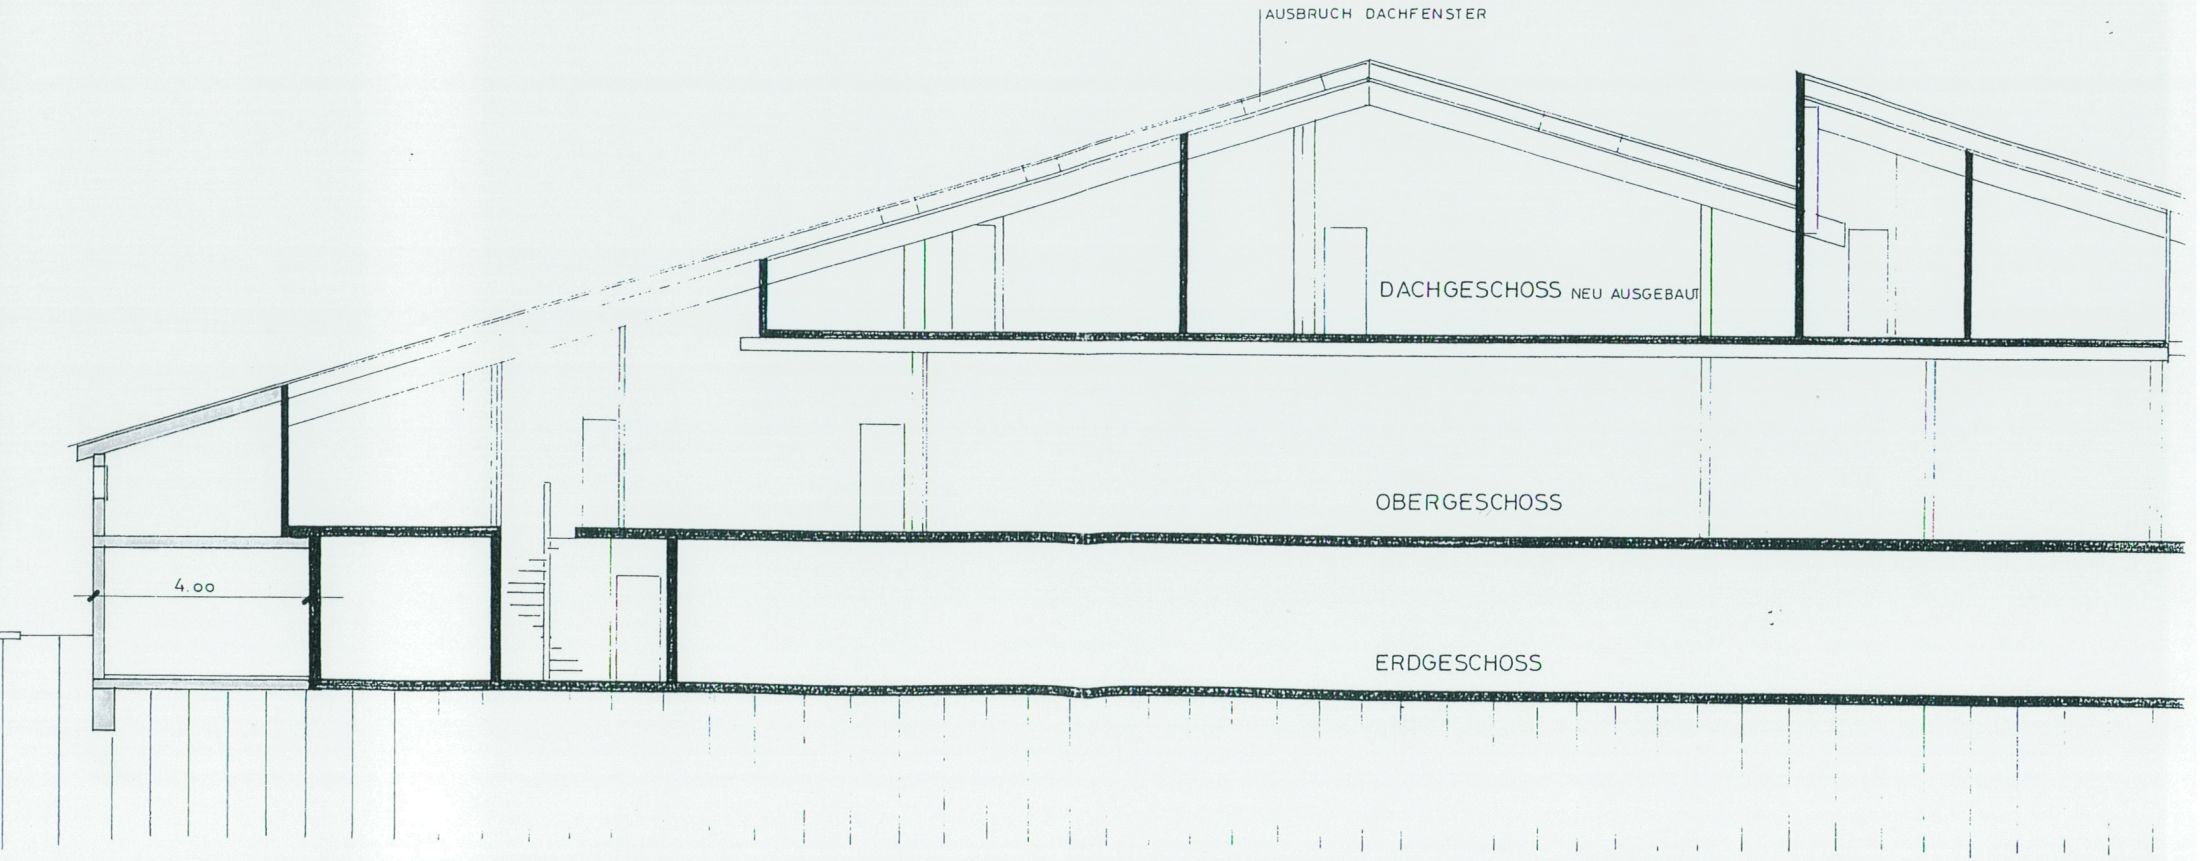

SCHNITT A-A 1:100